


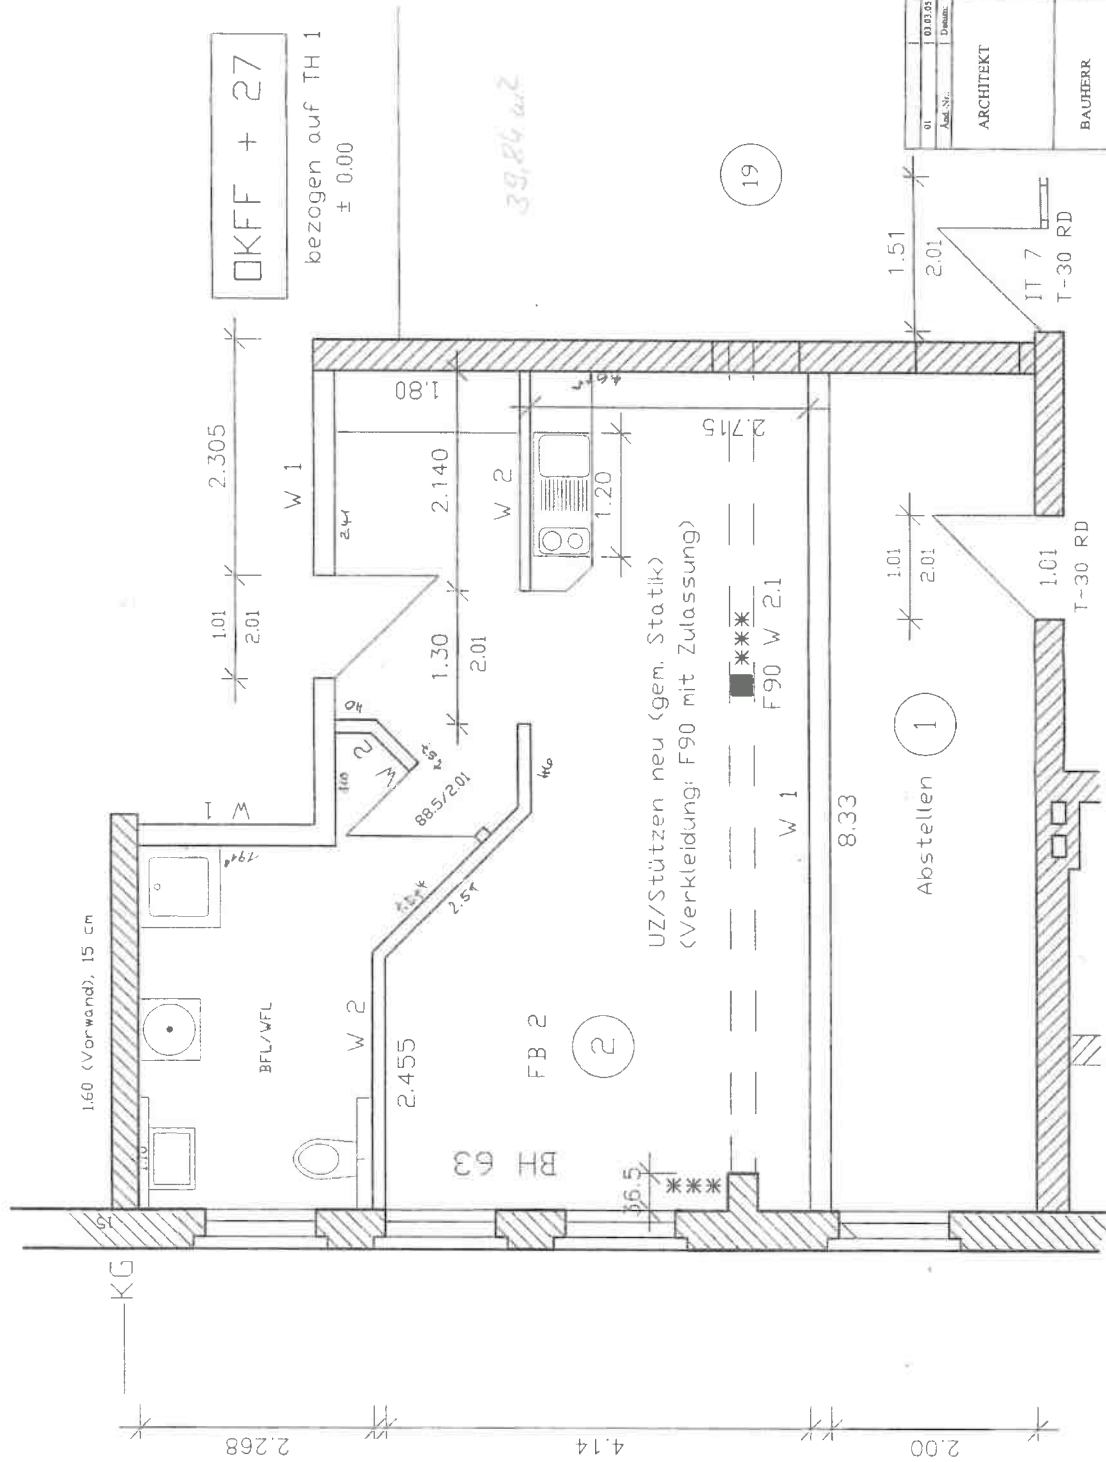

ALLE MAßE SIND AM BAU ZU PRÜFEN!

BEI UNSTIMMIGKEITEN IST DER BAUHERR/BAULEITUNG ZU INFORMIEREN!

DIE ZEICHNUNG GILT NUR IN VERBINDUNG MIT DEN STATISCHEN

BERECHNUNGEN SOWIE DEM WÄRME- UND BRANDSCHUTZNACHWEIS!

01	01.05.01	P.5	Einwurf vom 01.01. geländert
Arch. Nr.:	Datums:	Name:	Ausfertiger genehmigt:
ARCHITEKT	IBS	INGENIEURBÜRO FÜR HOCHBAU P. SCHUMANN DPL-ING (FH)	
BAUFHERR	NEA Norddeutsche Energieagentur BCW/SCW Stralsund	Neuhaus 21 17998 P. Neuburg	
BAUVORHABEN	Einbau von Studentenzimmern in ein besteh. Gebäude		
PLANUNGSPHASE	Ausführungsplanung		
PLANINHALT	Grundrissausschnitt Wohnung 2		
DATUM	15.09.2005	M : 50 P: Planverkleinerung	Plan-Nr. 100-1 INGENIEURBÜRO FÜR HOCHBAU P. SCHUMANN DPL-ING (FH) Neuhaus 21 17998 P. Neuburg
		genehmigt von:	P. Schumann